




MRC DU
VAL-SAINT-FRANÇOIS

SCHEMA D'AMENAGEMENT


TERRITOIRE D'INTERET
ÉCOLOGIQUE

PETIT LAC ST-FRANÇOIS (LAC TOMCOD)
SAINT-FRANÇOIS-XAVIER-DE-BROMPTON

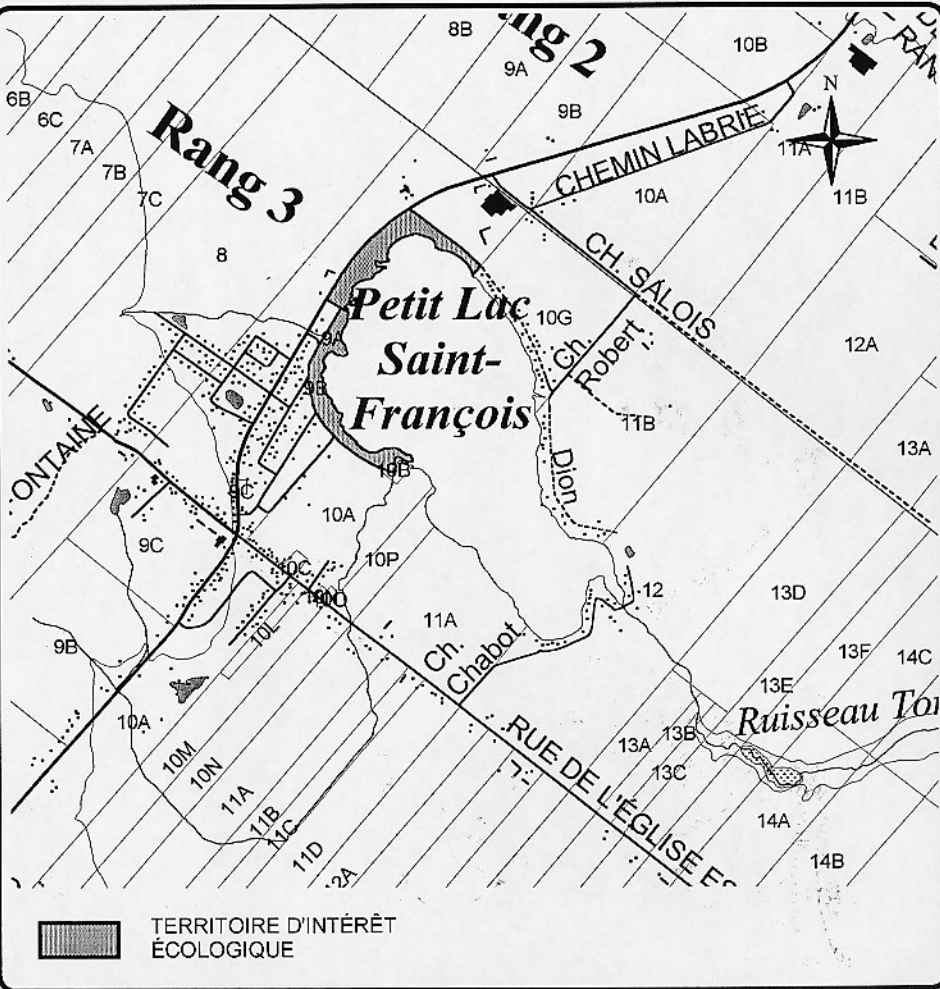

ÉCHELLE

1:20 000

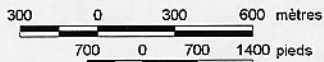

PRÉPARÉ PAR: MRC DU VAL-SAINT-FRANÇOIS
Service d'aménagement et d'urbanisme

Conception: François Cyr
Dessin: Céline Trépanier

PLAN NO.
VAL-IE-04